


MERNYE TELEPÜLÉSRENDEZÉSI TERVE

BELTERÜLET SZABÁLYOZÁSI TERV

M=1:2000

HATÁLYOS: 2014. 07.10 - TŐL

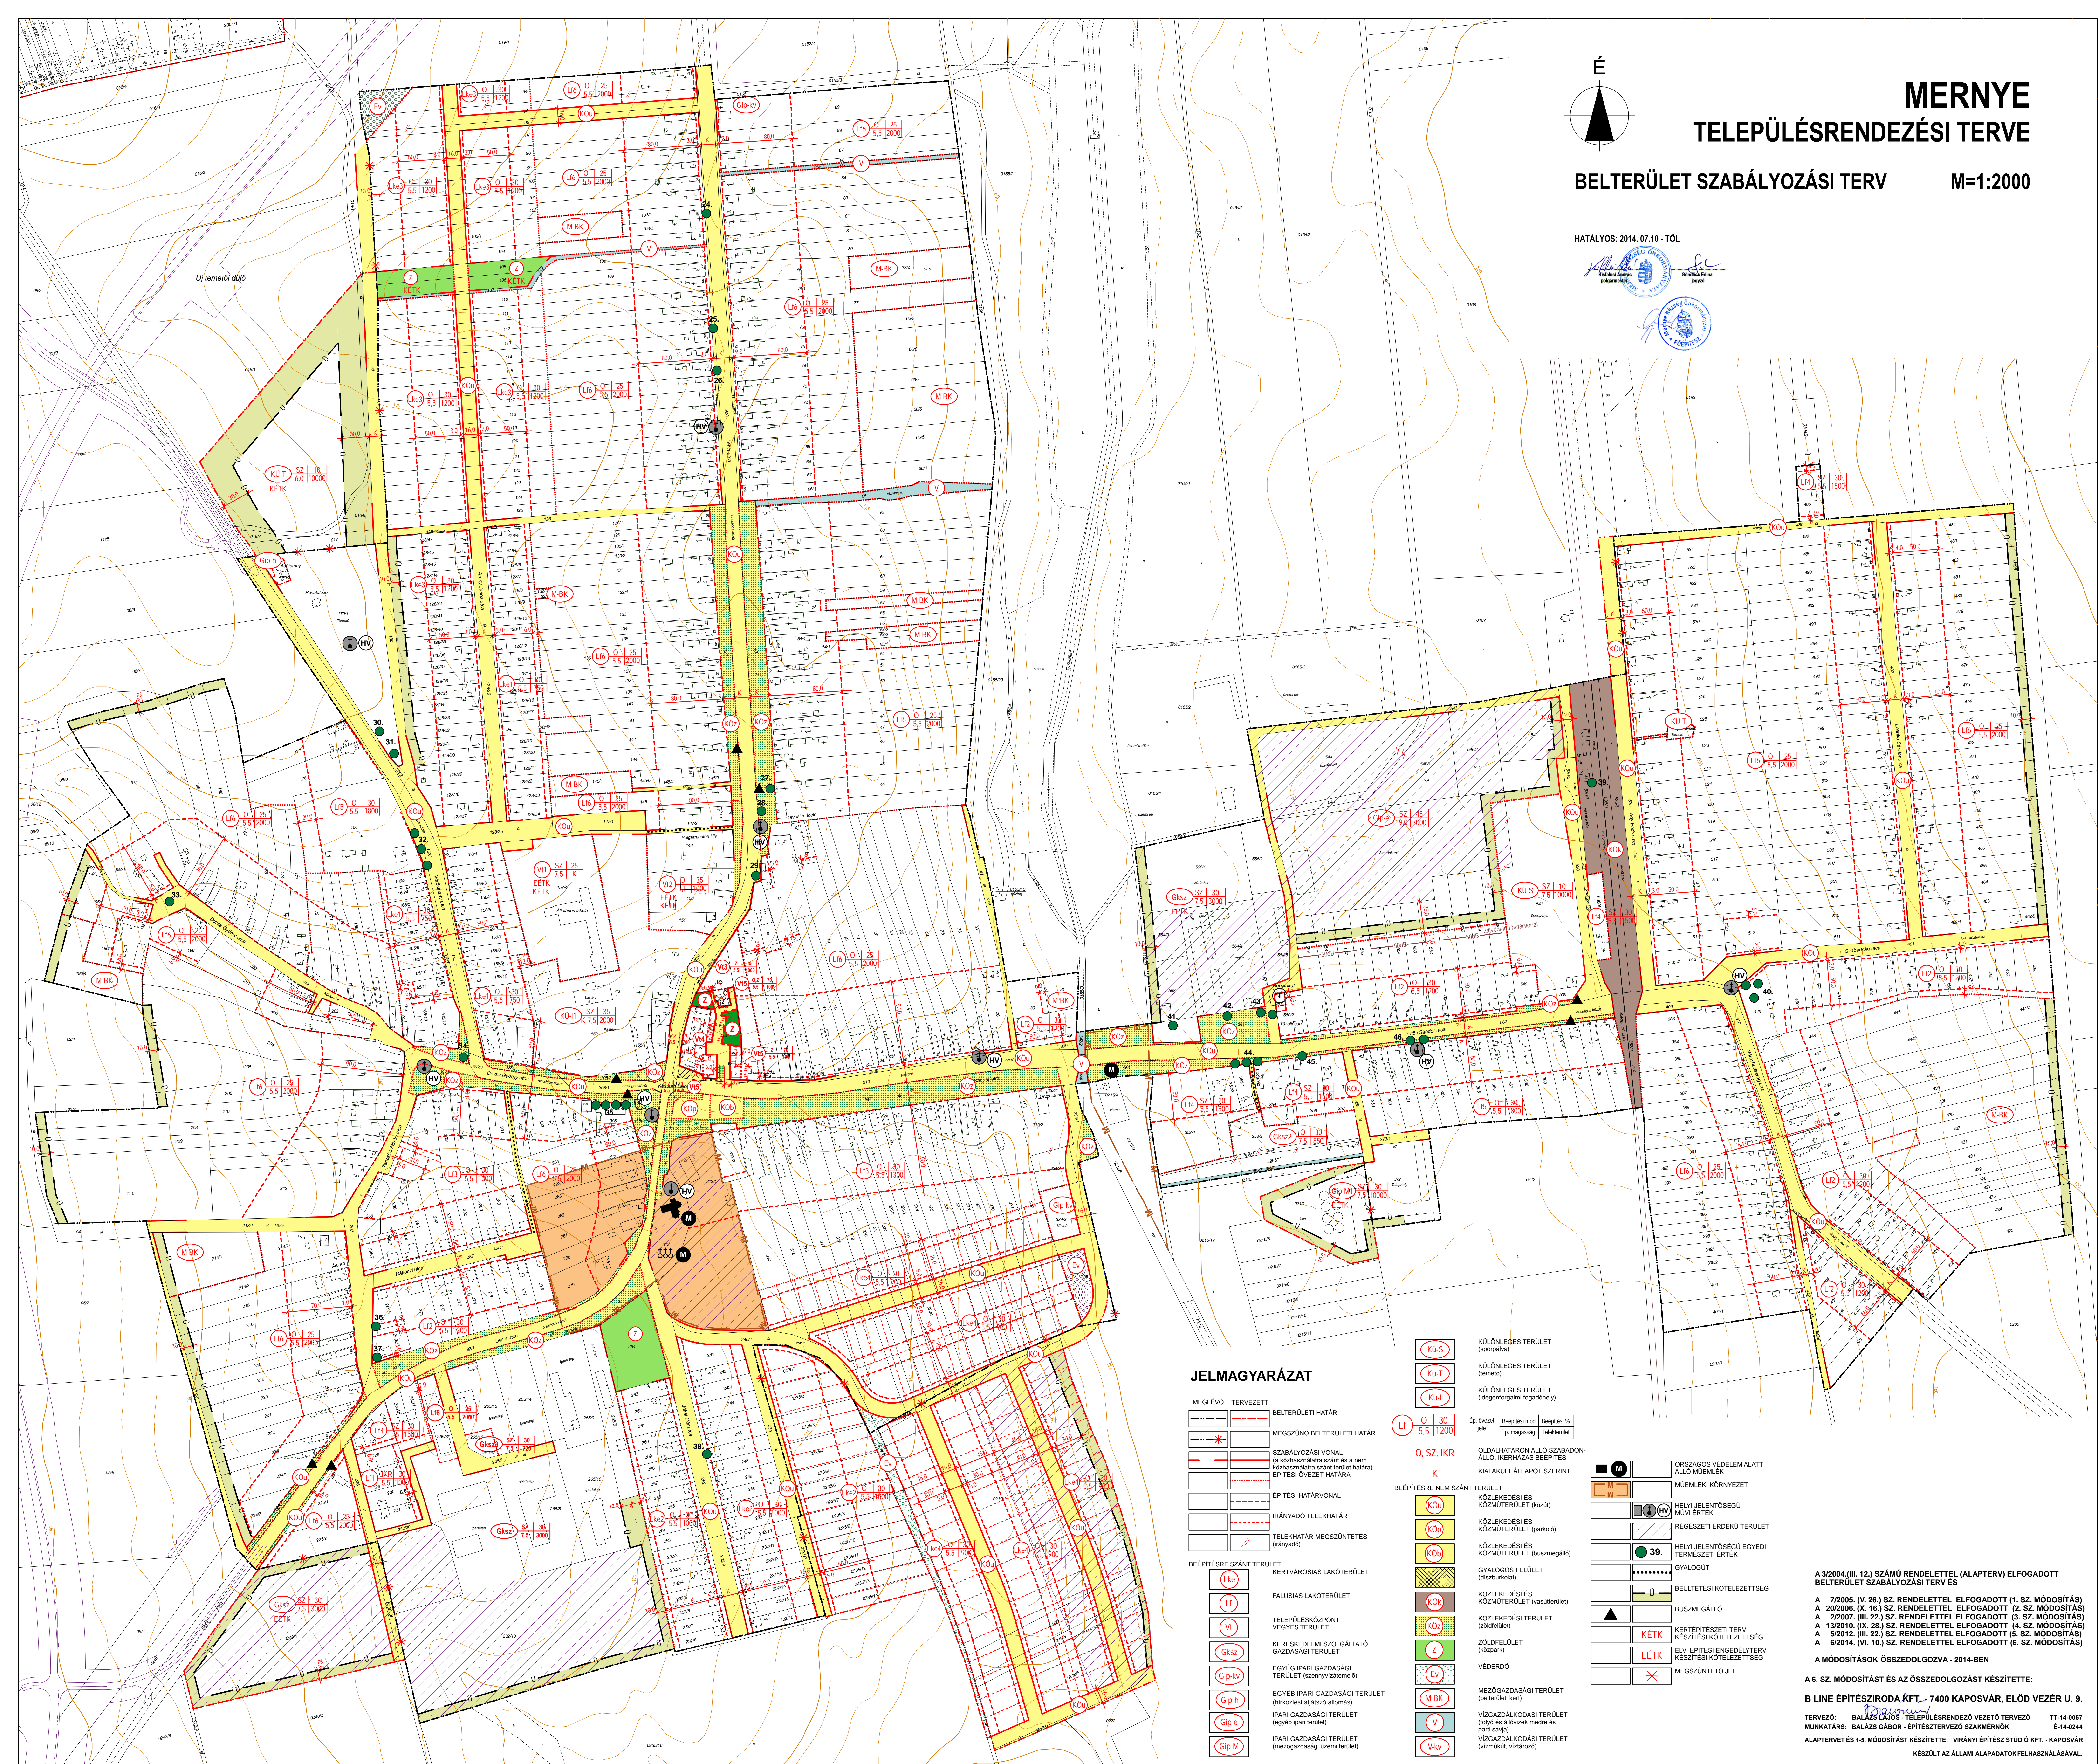

JELMAGYARÁZAT

MEGLÉVŐ	TERVEZETT	
		BELTERÜLETI HATÁR
		MEGSZÜNŐ BELTERÜLETI HATÁR
		SZABÁLYOZÁSI VONAL (a közhasználatra szánt és a nem közhasználatra szánt terület határa)
		ÉPÍTÉSI HATÁRVONAL
		IRÁNYADÓ TELEKHATÁR
		TELEKHATÁR MEGSZÜNTETÉS (irányadó)
		BÉPÍTÉSRE SZÁNT TERÜLET
		KERTVÁROSÁSI LAKÓTERÜLET
		FALUSIAS LAKÓTERÜLET
		TELEPÜLÉSKÖZPONT VEGYES TERÜLET
		KERESKEDELMI SZOLGÁLTATÓ GAZDASÁGI TERÜLET
		EGYÉB IPARI GAZDASÁGI TERÜLET (üzemnyitási terület)
		EGYÉB IPARI GAZDASÁGI TERÜLET (parkoló és alagsori terület)
		IPARI GAZDASÁGI TERÜLET (egyéb ipari terület)
		IPARI GAZDASÁGI TERÜLET (mezőgazdasági üzemi terület)

Ku-S	KÜLÖNLEGES TERÜLET (sportpálya)
Ku-T	KÜLÖNLEGES TERÜLET (temető)
Ku-I	KÜLÖNLEGES TERÜLET (idegengyógyintézet)
Lf	Ep. övezet Járó Ep. magasság Ep. magasság Telekterület
O.SZ. IKR	OLDALHATÁRON ÁLLÓ SZABADON- ÁLLÓ, IKERHÁZAS BÉPÍTÉS KIALAKULT ÁLLAPOT SZERINT
K	BÉPÍTÉSRE NEM SZÁNT TERÜLET
Kou	KÖZLEKEDÉSI ÉS KÖZMŰTERÜLET (közút)
Kop	KÖZLEKEDÉSI ÉS KÖZMŰTERÜLET (parkoló)
Kob	KÖZLEKEDÉSI ÉS KÖZMŰTERÜLET (buszmegálló)
Kok	GYALOGOS FELÜLET (díszturkó)
Kk	KÖZLEKEDÉSI ÉS KÖZMŰTERÜLET (vasútiállomás)
Kkz	KÖZLEKEDÉSI TERÜLET (közlekedési)
Z	ZÖLDTELÜLET (közpark)
Ev	VEDÉRDŐ
M-BK	MEZŐGAZDASÁGI TERÜLET (birtokosok)
V	VÍZGAZDÁLKODÁSI TERÜLET (vízellátás, szennyvízkezelés)
Vkv	VÍZGAZDÁLKODÁSI TERÜLET (vízellátás, szennyvízkezelés)

M	ORSZÁGOS VÉDELME ALATT ÁLLÓ MŰEMLEK
M	MŰEMLEK KÖRNYEZET
HV	HELYI JELENTŐSÉGŰ MŰVÉREK
39.	HELYI JELENTŐSÉGŰ EGYEDI TERMSZETI ÉRTEK
U	GYALOGÚT
U	BÉPÍTÉSI KÖTELEZETTSÉG
U	BUSZMEGÁLLÓ
KETK	KERTÉPÍTÉSI TERV KÉSZÍTÉSI KÖTELEZETTSÉG
EETK	ELVI ÉPÍTÉSI ENGEDÉLYTERV KÉSZÍTÉSI KÖTELEZETTSÉG
*	MEGSZÜNTETŐ JEL

A 3/2004. (III. 12.) SZÁMÚ RENDELETTEL (ALAPTERV) ELFOGADOTT
BELTERÜLET SZABÁLYOZÁSI TERV ÉS

A 7/2005. (V. 26.) SZ. RENDELETTEL ELFOGADOTT (1. SZ. MÓDOSÍTÁS)
A 20/2006. (X. 16.) SZ. RENDELETTEL ELFOGADOTT (2. SZ. MÓDOSÍTÁS)
A 2/2007. (III. 22.) SZ. RENDELETTEL ELFOGADOTT (3. SZ. MÓDOSÍTÁS)
A 13/2010. (X. 28.) SZ. RENDELETTEL ELFOGADOTT (4. SZ. MÓDOSÍTÁS)
A 5/2012. (VI. 10.) SZ. RENDELETTEL ELFOGADOTT (5. SZ. MÓDOSÍTÁS)
A 6/2014. (VI. 10.) SZ. RENDELETTEL ELFOGADOTT (6. SZ. MÓDOSÍTÁS)

A MÓDOSÍTÁSOK ÖSSZEOLGÓZVA - 2014-BEN

A 6. SZ. MÓDOSÍTÁST ÉS AZ ÖSSZEDOLGOZÁST KÉSZÍTETTE:

B LINE ÉPÍTÉSZIRODA KFT., 7400 KAPOSVÁR, ELŐD VEZÉR U. 9.

TERVEZŐ: BALÁZS LAJOS - TELEPÜLÉSRENDEZŐ VEZETŐ TERVEZŐ TT-14-0057
MUNKATÁRS: BALÁZS GÁBOR - ÉPÍTÉSZTERVEZŐ SZAKMERNŐK E-14-0244
ALAPTERV ÉS 1-6. MÓDOSÍTÁST KÉSZÍTETTE: VIRÁNYI ÉPÍTÉSZ STÚDIO KFT. - KAPOSVÁR
KÉSZÜLT AZ ÁLLAMI ALAPADATOK FELHASZNÁLÁSÁVAL.