

# MERNYE TELEPÜLÉSRENDEZÉSI TERVE


KÜLTERÜLET SZABÁLYOZÁSI TERV M=1:10000

HATÁLYOS: 2016. október 15-től



## JELMAGYARÁZAT

- |  |   |
|--|---|
| KÖZIGAZGATÁSI HATÁR  | MŰEMELKI KÖRNYEZET  |
| MEGLÉVŐ BELTERÜLETI HATÁR<br>ÚJ BELTERÜLETI HATÁR                        | NYELVANTARTOTT RÉGÉSZETI LELOHÉLY   |
| SZABÁLYOZÁSI VONAL   | HELYI JELENTŐSÉGŰ MŰVI ÉRTEK  |
| ÖVEZET HATÁRA  | ÖKOLÓGIAI (ZÖLD) FOLYÓSÓ ÖVEZETE<br>ÁLTAL ÉRINTETT TERÜLET  |
| ÉPÍTÉSI HATÁRVONAL   | HELYI JELENTŐSÉGŰ TERMÉSZET-<br>VÉDELMI TERÜLET   |
| VÉDŐTÁVOLSÁG   | HELYI JELENTŐSÉGŰ EGYEDI<br>TERMÉSZETI EMLÉK  |
| SZABÁLYOZÁSI SZÉLESSÉG   | SZENNYVÍZVEZETÉK (TERVEZETT)  |
| BÉLÉPÍTÉSRE NEM SZÁNT TERÜLETEK  | MEGSZÜNTETŐ JEL   |
| EGYÉB PÁRI (GAZDASÁGI) TERÜLET<br>(GÁZFOGADÓ)                            | NAGYNYOMÁSÚ GÁZVEZETÉK  |
| EGYÉB PÁRI (GAZDASÁGI) TERÜLET<br>(SZENNYVÍZATEMELŐ)                     | ADRIA KÖLAJEZETÉK   |
| PÁRI (GAZDASÁGI) TERÜLET<br>(MEZŐGAZDASÁGI ÜZEMI TERÜLET)                | BEÜLTETÉSI KÖTELEZETTSÉG  |
| KÜLÖNLEGES TERÜLET<br>(TÉMAI)  | ELVI ÉPÍTÉSI ENGEDÉLYTERV<br>KÉSZÍTÉSI KÖTELEZETTSÉG  |
| KÜLÖNLEGES TERÜLET<br>(DEGENFORGALMI FOGADÓHELY)                         | HÍRKÖZLÉSI ÁTÁJTÁSZÓ TORONY   |
| KÜLÖNLEGES TERÜLET<br>(DEGENFORGALMI FOGADÓHELY)                         | TÁJKEPVEDELMI SZEMPONTBÓL<br>KIEMELTEN KEZELENDŐ TERÜLET<br>ÖVEZETÉNEK HATÁRA<br>KITERJEDÉSENEK IRÁNYÁVAL |
| SZABADON ÁLLÓ  |   |
| KALAKULT ÁLLAPOT SZERINT   |   |
| BÉLÉPÍTÉSRE NEM SZÁNT TERÜLETEK  |   |
| KÖZLEKÉSI ÉS KÖZMŰTERÜLET<br>(KÖZT)                                      |   |
| KÖZLEKÉSI ÉS KÖZMŰTERÜLET<br>(KÖTŐTÁLYAS)                                |   |
| ERDŐTERÜLET-VEDELMI  |   |
| ERDŐTERÜLET-GAZDASÁGI  |   |
| MEZŐGAZDASÁGI TERÜLET<br>(SZÁNTÓ)  |   |
| MEZŐGAZDASÁGI TERÜLET<br>(GYEP, RÉT, LEGELŐ)                             |   |
| MEZŐGAZDASÁGI TERÜLET<br>(KERT, SZŐLŐ, GYÖMÖLCSÖS)                       |   |
| MEZŐGAZDASÁGI TERÜLET<br>(NÁDAS, MOCSÁR)                                 |   |
| VÍZGAZDÁLKODÁSI TERÜLET<br>(VÍZTÁROZÓ, VÍZMŰKÖT)                         |   |
| VÍZGAZDÁLKODÁSI TERÜLET<br>(FOLYÓ-<br>ÉS ÁLLÓVÍZEK MEDRE ÉS PARTI SÁVJA) |   |
| KÜLÖNLEGES BÉLÉPÍTÉSRE NEM SZÁNT<br>EGYÉB TERÜLET                        |   |
| KÜLÖNLEGES BÉLÉPÍTÉSRE NEM SZÁNT<br>EGYÉB TERÜLET ERDŐ ALDÖZVET          |   |

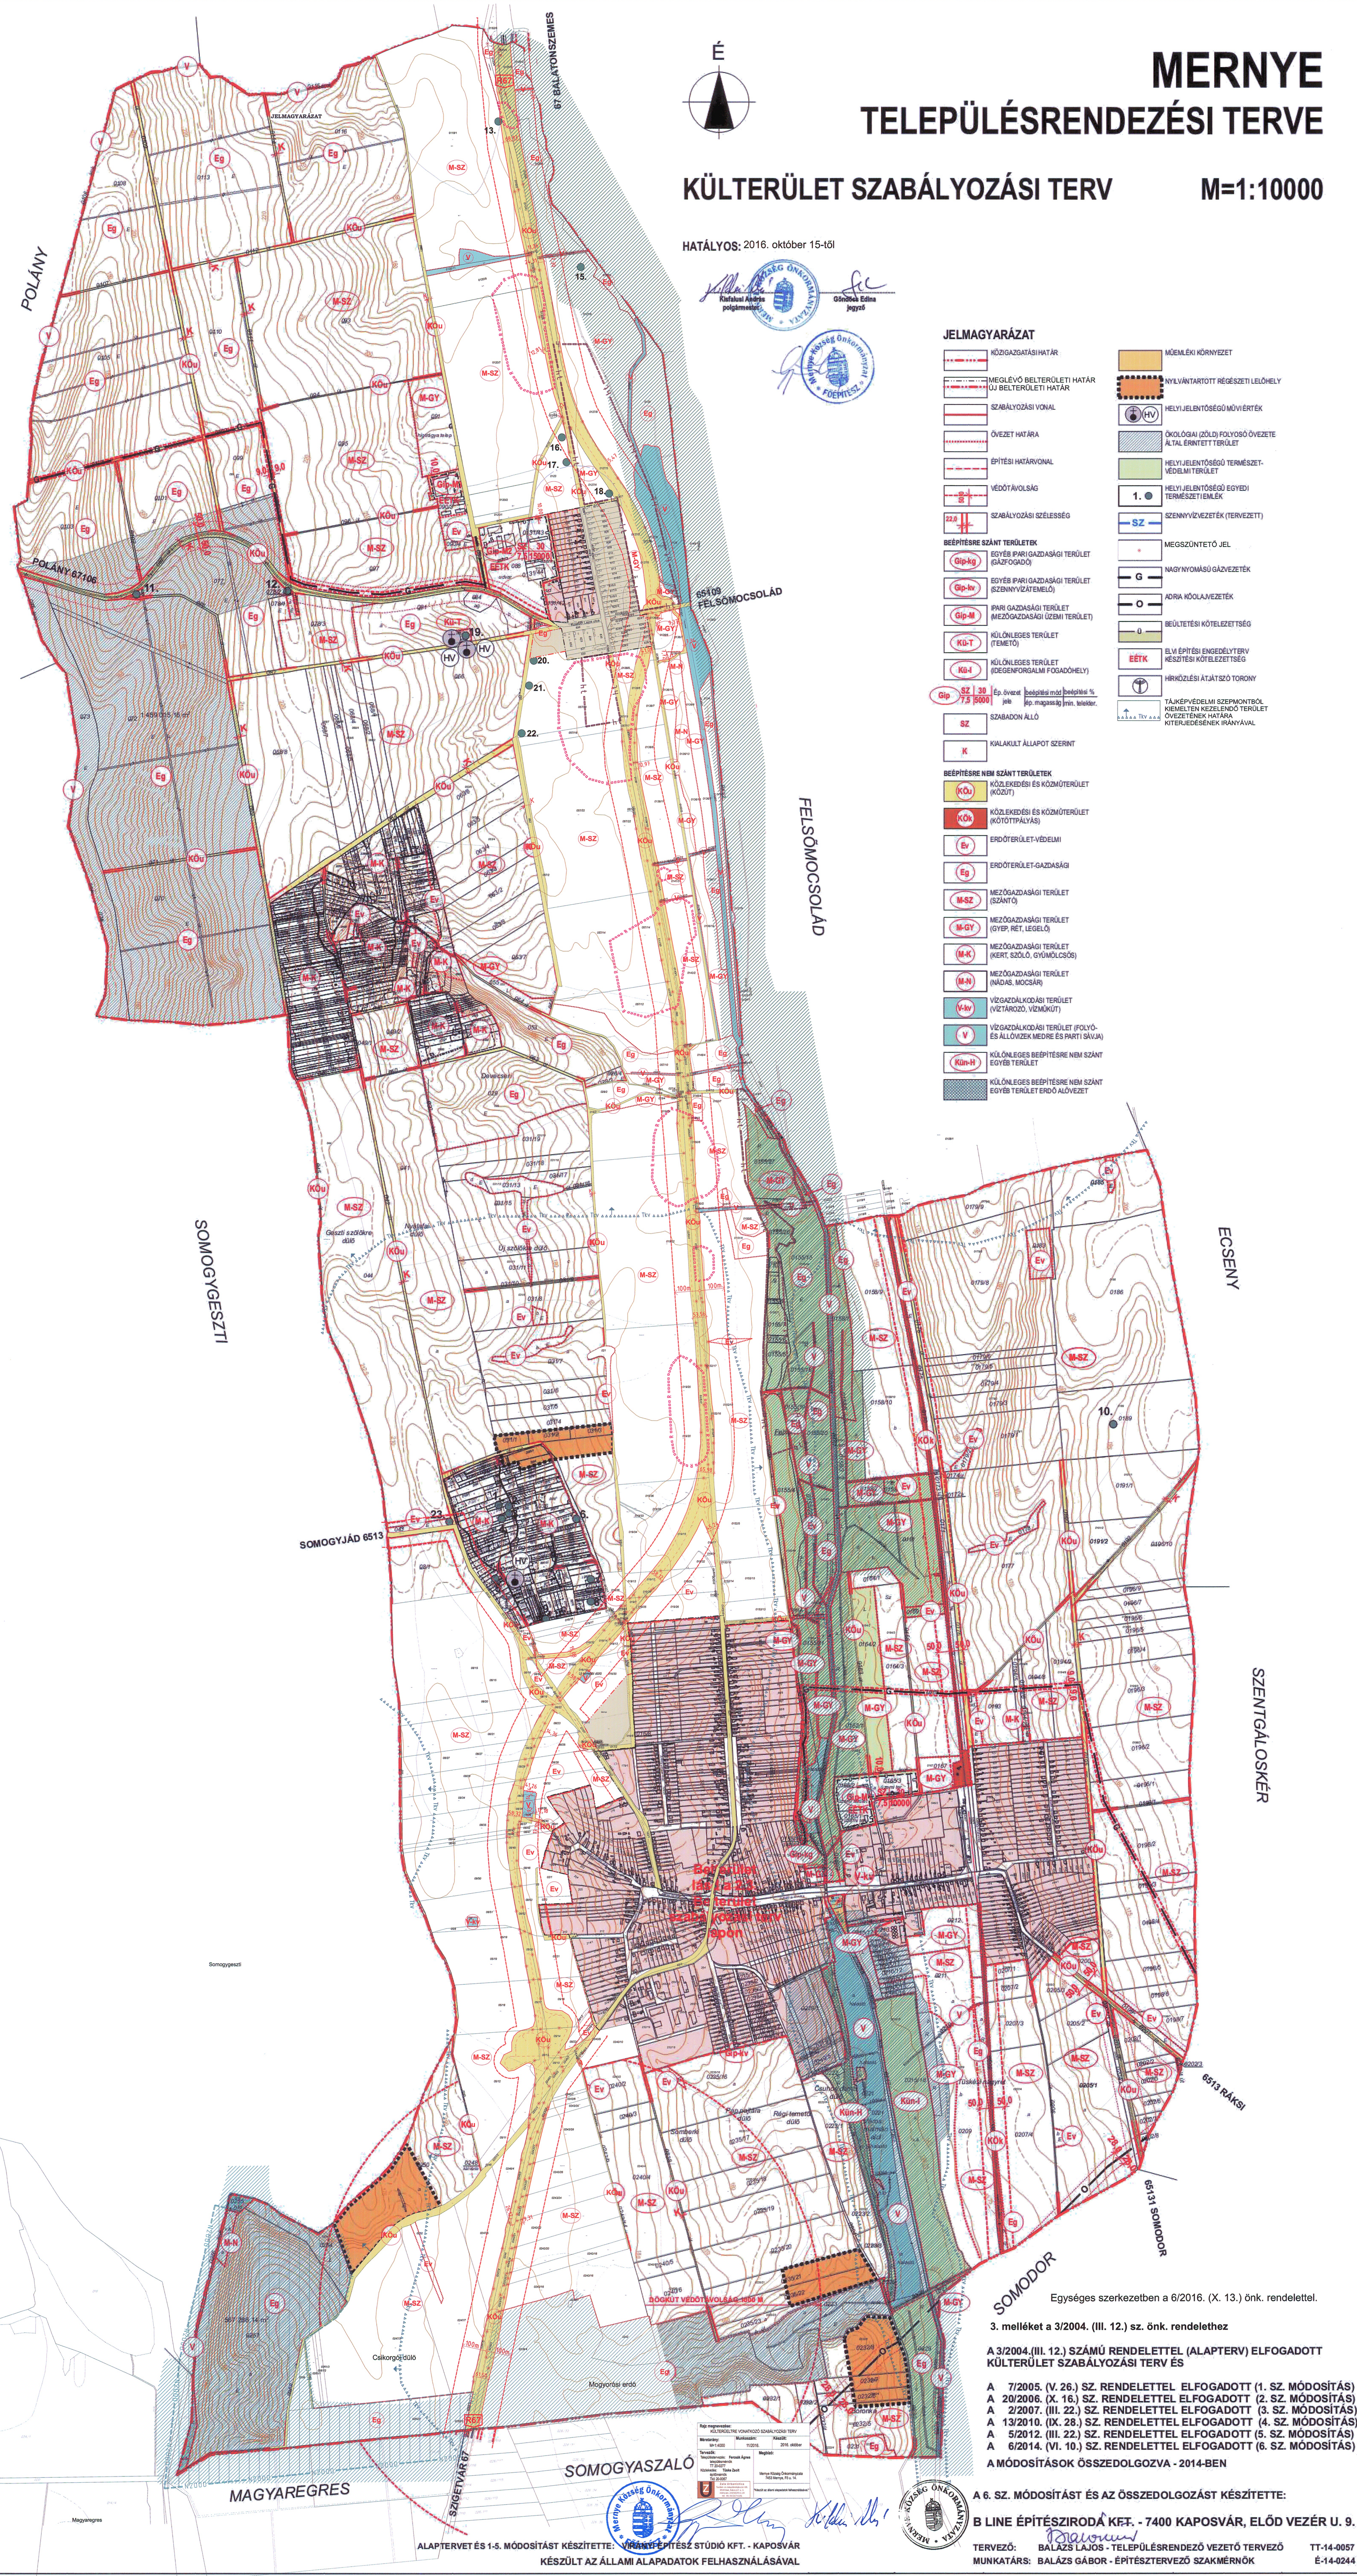

Egységes szerkezetben a 6/2016. (X. 13.) önk. rendelettel.

3. melléklet a 3/2004. (III. 12.) sz. önk. rendelethez

A 3/2004. (III. 12.) SZÁMÚ RENDELETTEL (ALAPTERV) ELFOGADOTT  
KÜLTERÜLET SZABÁLYOZÁSI TERV ÉS

A 7/2005. (V. 26.) SZ. RENDELETTEL ELFOGADOTT (1. SZ. MÓDOSÍTÁS)  
A 20/2006. (X. 16.) SZ. RENDELETTEL ELFOGADOTT (2. SZ. MÓDOSÍTÁS)  
A 2/2007. (III. 22.) SZ. RENDELETTEL ELFOGADOTT (3. SZ. MÓDOSÍTÁS)  
A 13/2010. (IX. 28.) SZ. RENDELETTEL ELFOGADOTT (4. SZ. MÓDOSÍTÁS)  
A 5/2012. (III. 22.) SZ. RENDELETTEL ELFOGADOTT (5. SZ. MÓDOSÍTÁS)  
A 6/2014. (VI. 10.) SZ. RENDELETTEL ELFOGADOTT (6. SZ. MÓDOSÍTÁS)  
A MÓDOSÍTÁSOK ÖSSZESZOLGOZVA - 2014-BEN

A 6. SZ. MÓDOSÍTÁST ÉS AZ ÖSSZESZOLGOZÁST KÉSZÍTETTE:  
B LINE ÉPÍTÉSZIRODA KFT. - 7400 KAPOSVÁR, ELŐD VEZÉR U. 9.

TERVEZŐ: BALÁZS LAJOS - TELEPÜLÉSRENDEZŐ VEZETŐ TERVEZŐ  
MUNKATÁRS: BALÁZS GÁBOR - ÉPÍTÉSTERVEZŐ SZAKMÉRNÖK

TT-14-0057  
É-14-0244

ALAPTERVET ÉS 1-5. MÓDOSÍTÁST KÉSZÍTETTE: VÁNY ÉPÍTÉSZ STÚDIO KFT. - KAPOSVÁR  
KÉSZÜLT AZ ÁLLAMI ALAPADATOK FELHASZNÁLÁSÁVAL